


Схема расположения границ публичного сервитута

Публичный сервитут для линейного объекта газопровода низкого давления с кадастровым номером 34:08:120109:681 расположенного по адресу: Волгоградская область, Иловлинский район, х. Колоцкий, от д. № 6 по ул. Продольная до д. 20 по ул. Полевая (далее инженерное сооружение), в отношении земельных участков расположенных по адресам Волгоградская область, Иловлинский район, х. Колоцкий: ул. Полевая, дом 2, площадью 1500 кв.м.: ул. Полевая, дом 4, с кадастровым номером 34:08:120109:51, площадью 1536 кв. м.; ул. Полевая, дом 6, с кадастровым номером 34:08:120109:612, площадью 1620 кв.м.; ул. Полевая, дом 8, с кадастровым номером 34:08:120109:53, площадью 1456 кв.м.; ул. Полевая, дом 10, с кадастровым номером 34:08:120109:727, площадью 1500 кв.м.: ул. Полевая, дом 12, с кадастровым номером 34:08:120109:55, площадью 2320 кв. м.; ул. Полевая, дом 14, с кадастровым номером 34:08:120109:57, площадью 1850 кв.м.; ул. Полевая, дом 16, с кадастровым номером 34:08:120109:58, площадью 1846 кв.м.; ул. Полевая, дом 18, площадью 1500 кв.м.; ул. Полевая, дом 20, площадью 1500 кв.м.

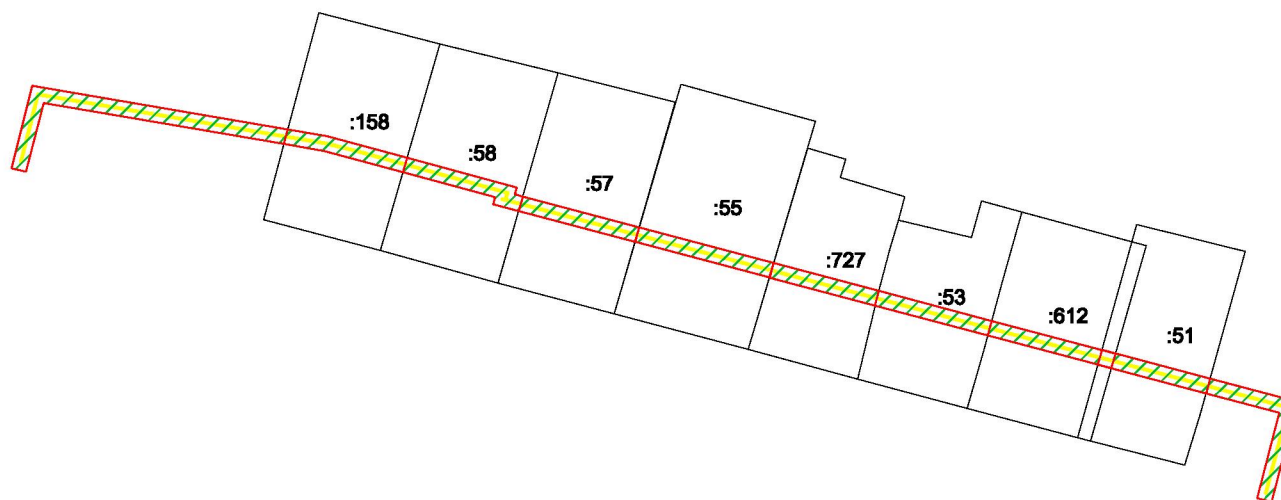

Масштаб 1:2000

Система координат: МСК-34, 1 зона

Условные обозначения:

- - газопровод низкого давления
- - граница публичного сервитута
- - существующая часть границы, имеющиеся в ГКН сведения о которой достаточны для определения ее местоположения
- размещение публичного сервитута
- :38 - кадастровый номера земельных участков

Схема расположения границ публичного сервитута

Публичный сервитут для линейного объекта газопровода низкого давления с кадастровым номером 34:08:120109:681 расположенного по адресу: Волгоградская область, Иловлинский район, х. Колоцкий, от д. № 6 по ул. Продольная до д. 20 по ул. Полевая (далее инженерное сооружение), в отношении земельных участков расположенных по адресам Волгоградская область, Иловлинский район, х. Колоцкий: ул. Полевая, дом 2, площадью 1500 кв.м.; ул. Полевая, дом 4, с кадастровым номером 34:08:120109:51, площадью 1536 кв. м.; ул. Полевая, дом 6, с кадастровым номером 34:08:120109:612, площадью 1620 кв.м.; ул. Полевая, дом 8, с кадастровым номером 34:08:120109:53, площадью 1456 кв.м.; ул. Полевая, дом 10, с кадастровым номером 34:08:120109:727, площадью 1500 кв.м.; ул. Полевая, дом 12, с кадастровым номером 34:08:120109:55, площадью 2320 кв. м.; ул. Полевая, дом 14, с кадастровым номером 34:08:120109:57, площадью 1850 кв.м.; ул. Полевая, дом 16, с кадастровым номером 34:08:120109:58, площадью 1846 кв.м.; ул. Полевая, дом 18, площадью 1500 кв.м.; ул. Полевая, дом 20, площадью 1500 кв.м.

Х	У
545393.50	1368835.26
545415.31	1368840.80
545403.77	1368908.35
545401.98	1368918.80
545396.25	1368939.94
545388.41	1368968.95
545386.57	1368968.41
545377.84	1369001.36
545368.41	1369036.92
545361.05	1369064.66
545353.12	1369094.57
545345.41	1369123.69
545337.80	1369152.36
545331.71	1369175.46
545305.17	1369168.52
545306.18	1369164.74
545328.84	1369170.57
545333.95	1369151.30
545341.55	1369122.62
545349.27	1369093.52
545357.16	1369063.73
545364.57	1369035.78
545374.00	1369000.25
545382.17	1368969.42
545383.96	1368962.71
545385.88	1368963.22
545392.41	1368938.83
545398.07	1368917.99
545399.89	1368907.32
545410.75	1368843.76
545392.58	1368839.16
545393.50	1368835.26