


Схема расположения границ публичного сервитута

Публичный сервитут для линейного объекта газопровода низкого давления с кадастровым номером 34:08:120109:683 расположенного по адресу: Волгоградская область, Иловлинский район, х. Колоцкий, ул. Дружная (далее инженерное сооружение), в отношении земельных участков расположенных по адресам Волгоградская область, Иловлинский район, х. Колоцкий: ул. Дружная, дом 1, с кадастровым номером 34:08:120109:38, площадью 1501 кв.м.; ул. Дружная, дом 3, с кадастровым номером 34:08:120109:39, площадью 1500 кв. м.; ул. Дружная, дом 5, с кадастровым номером 34:08:120109:40, площадью 1460 кв.м.; ул. Дружная, дом 7, с кадастровым номером 34:08:120109:49, площадью 1500 кв.м.; ул. Дружная, дом 11, площадью 1500 кв.м.; ул. Дружная, дом 11А, с кадастровым номером 34:08:120109:46, площадью 1516 кв.м.

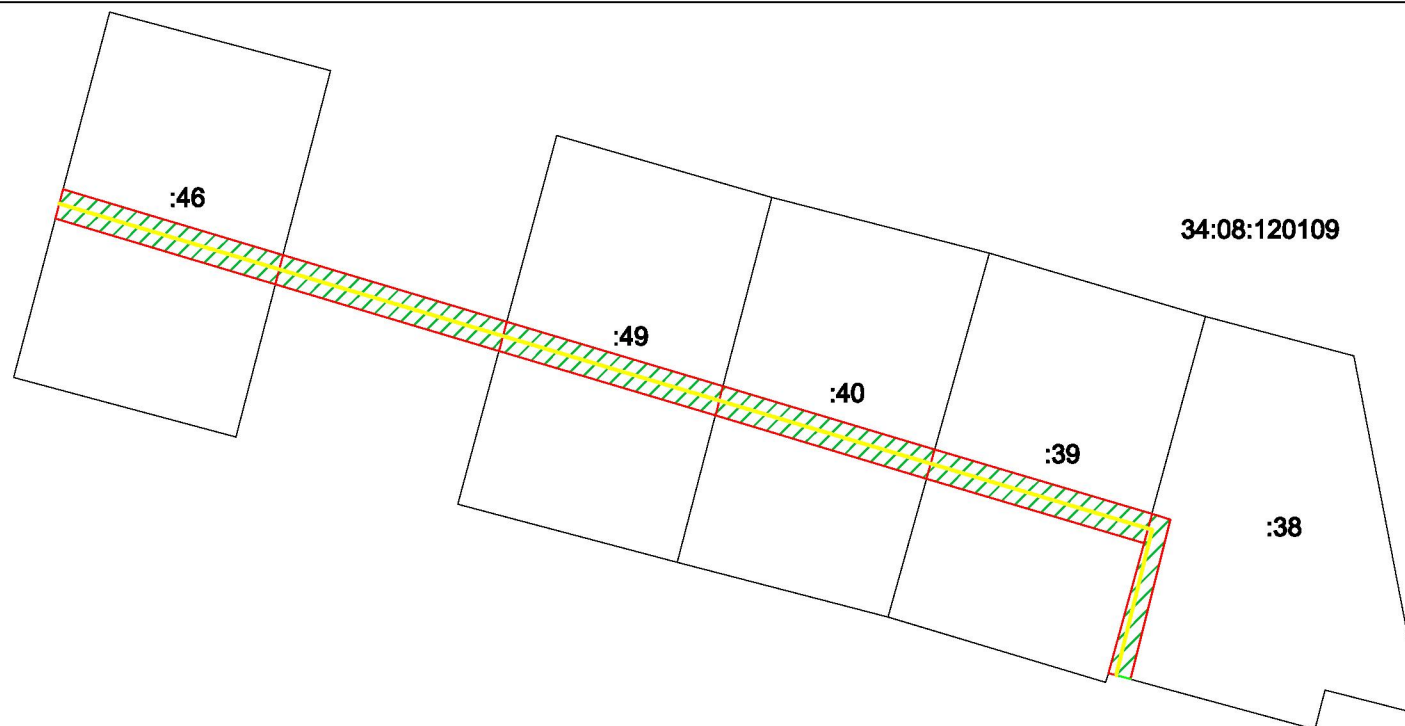

Масштаб 1:1000

Система координат: МСК-34, 1 зона

Условные обозначения:

- | | | | | | |
|--|---|--|---|--|-----------------------------------|
| | - газопровод низкого давления | | - граница публичного сервитута | | - размещение публичного сервитута |
| | - существующая часть границы, имеющиеся в ГКН сведения о которой достаточны для определения ее местоположения | | - кадастровый номера земельных участков | | |

Схема расположения границ публичного сервитута

Публичный сервитут для линейного объекта газопровода низкого давления с кадастровым номером 34:08:120109:683 расположенного по адресу: Волгоградская область, Иловлинский район, х. Колоцкий, ул. Дружная (далее инженерное сооружение), в отношении земельных участков расположенных по адресам Волгоградская область, Иловлинский район, х. Колоцкий: ул. Дружная, дом 1, с кадастровым номером 34:08:120109:38, площадью 1501 кв.м.; ул. Дружная, дом 3, с кадастровым номером 34:08:120109:39, площадью 1500 кв. м.; ул. Дружная, дом 5, с кадастровым номером 34:08:120109:40, площадью 1460 кв.м.; ул. Дружная, дом 7, с кадастровым номером 34:08:120109:49, площадью 1500 кв.м.; ул. Дружная, дом 11, площадью 1500 кв.м.; ул. Дружная, дом 11А, с кадастровым номером 34:08:120109:46, площадью 1516 кв.м.

Х	У
545573.82	1369007.07
545577.68	1369008.09
545569.00	1369037.16
545560.15	1369066.79
545551.61	1369095.38
545543.22	1369123.36
545534.72	1369152.10
545533.99	1369154.55
545511.81	1369149.06
545512.75	1369145.17
545531.25	1369149.61
545539.39	1369122.30
545547.73	1369094.37
545556.29	1369065.75
545565.13	1369036.16
545573.82	1369007.07