


Схема расположения границ публичного сервитута

Публичный сервитут для линейного объекта газопровода низкого давления с кадастровым номером 34:08:120109:686 расположенного по адресу: Волгоградская область, Иловлинский район, х. Колоцкий, от д. № 17 по ул. Полевая до д. № 8 по ул. Продольная (далее инженерное сооружение), в отношении земельных участков расположенных по адресам Волгоградская область, Иловлинский район, х. Колоцкий: ул. Полевая, дом 1, площадью 1500 кв.м.; ул. Полевая, дом 3, площадью 1500 кв. м.; ул. Полевая, дом 5, с кадастровым номером 34:08:120109:596, площадью 1443 кв.м.; ул. Полевая, дом 7, площадью 1500 кв.м.; ул. Полевая, дом 9, площадью 1500 кв.м.; ул. Полевая, дом 11, с кадастровым номером 34:08:120109:56, площадью 1500 кв.м.; ул. Полевая, дом 13, с кадастровым номером 34:08:120109:25, площадью 1500 кв.м.; ул. Полевая, дом 17, с кадастровым номером 34:08:120109:703, площадью 1500 кв.м.

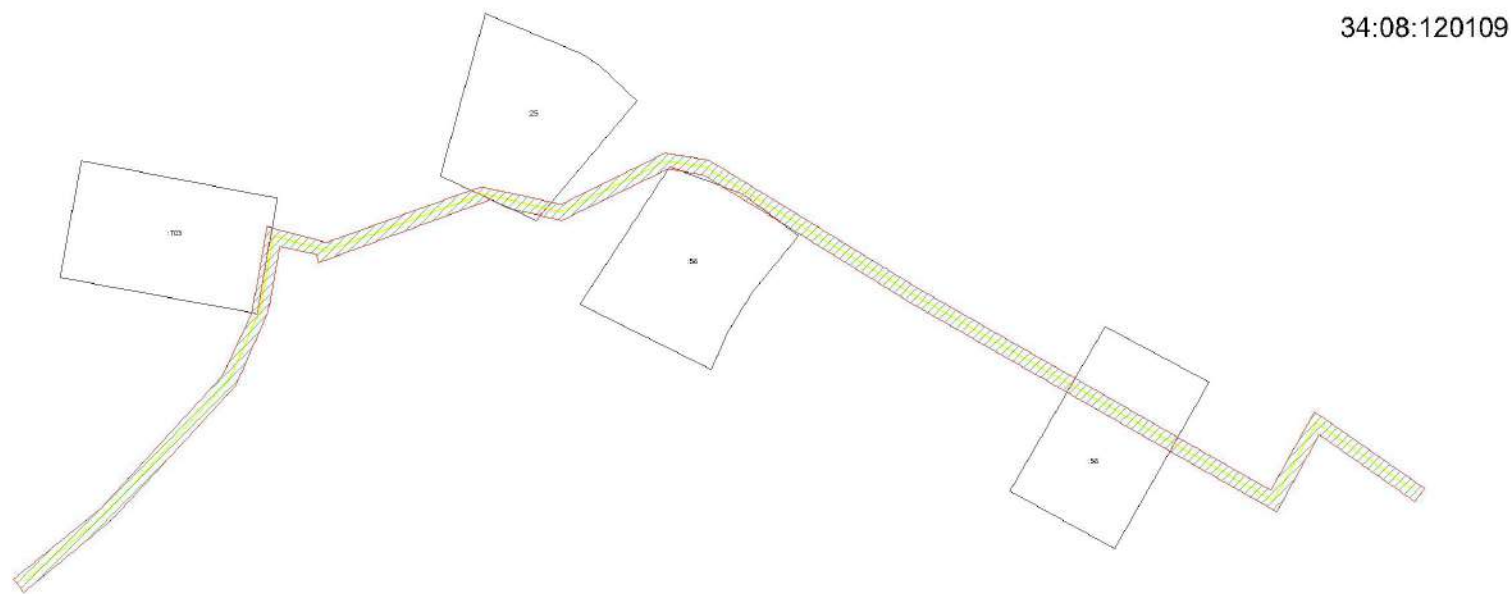

Масштаб 1:2000

Система координат: МСК-34, 1 зона

Условные обозначения:

- | | | | | | | | |
|--|-------------------------------|--|--------------------------------|--|---|-----|---|
| | - газопровод низкого давления | | - граница публичного сервитута | | - существующая часть границы, имеющиеся в ГКН сведения о которой достаточны для определения ее местоположения | | - размещение публичного сервитута |
| | | | | | | :44 | - кадастровый номера земельных участков |

Схема расположения границ публичного сервитута

Публичный сервитут для линейного объекта газопровода низкого давления с кадастровым номером 34:08:120109:686 расположенного по адресу: Волгоградская область, Иловлинский район, х. Колоцкий, от д. № 17 по ул. Полевая до д. № 8 по ул. Продольная (далее инженерное сооружение), в отношении земельных участков расположенных по адресам Волгоградская область, Иловлинский район, х. Колоцкий: ул. Полевая, дом 1, площадью 1500 кв.м.; ул. Полевая, дом 3, площадью 1500 кв. м.; ул. Полевая, дом 5, с кадастровым номером 34:08:120109:596, площадью 1443 кв.м.; ул. Полевая, дом 7, площадью 1500 кв.м.; ул. Полевая, дом 9, площадью 1500 кв.м.; ул. Полевая, дом 11, с кадастровым номером 34:08:120109:56, площадью 1500 кв.м.; ул. Полевая, дом 13, с кадастровым номером 34:08:120109:25, площадью 1500 кв.м.; ул. Полевая, дом 17, с кадастровым номером 34:08:120109:703, площадью 1500 кв.м.

Х	У
545212.68	1368817.50
545230.36	1368839.34
545263.77	1368870.17
545279.76	1368877.60
545301.52	1368881.48
545297.58	1368896.28
545311.63	1368935.62
545307.70	1368953.22
545307.16	1368955.63
545320.02	1368981.90
545318.38	1368992.81
545285.64	1369046.18
545263.25	1369085.36
545248.42	1369111.31
545235.03	1369134.73
545254.84	1369145.72
545235.51	1369173.56
545232.16	1369171.29
545249.04	1369147.07
545229.55	1369136.27
545244.94	1369109.33
545259.79	1369083.36
545302.21	1369011.62
545311.77	1368996.08
545314.62	1368991.46
545316.06	1368982.44
545303.17	1368955.84
545306.09	1368942.81
545307.55	1368935.31
545292.49	1368894.38
545294.44	1368894.00
545296.56	1368884.69
545279.93	1368881.68
545261.47	1368873.45
545227.80	1368842.42
545209.38	1368820.06
545212.68	1368817.50