


Схема расположения границ публичного сервитута

Публичный сервитут для линейного объекта газопровода низкого давления с кадастровым номером 34:08:120109:688 расположенного по адресу: Волгоградская область, Иловлинский район, х. Колоцкий, пер. Ангарский (далее инженерное сооружение), в отношении земельных участков расположенных по адресам Волгоградская область, Иловлинский район, х. Колоцкий: пер. Ангарский, дом 5, с кадастровым номером 34:08:120109:49, площадью 1529 кв.м.; пер. Ангарский, дом 7, с кадастровым номером 34:08:120109:113, площадью 1500 кв. м.; пер. Ангарский, дом 9, с кадастровым номером 34:08:120109:44, площадью 1500 кв.м.; пер. Ангарский, дом 11, площадью 1500 кв.м.

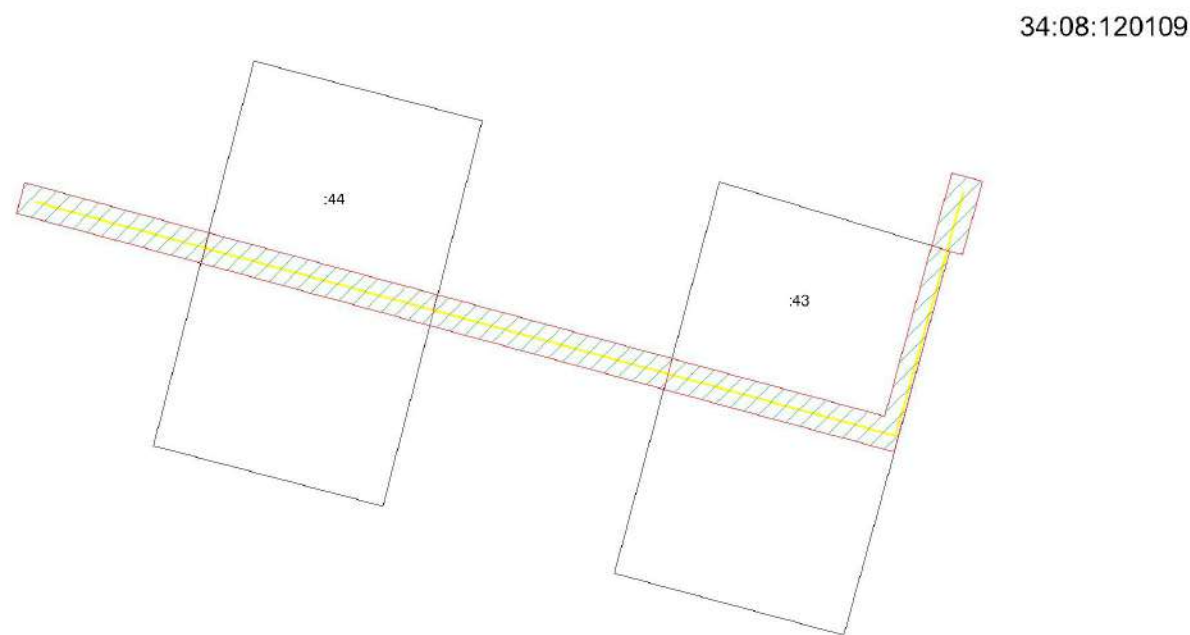

Масштаб 1:1000

Система координат: МСК-34, 1 зона

Условные обозначения:

- | | | | | | |
|--|---|--|---|--|-----------------------------------|
| | - газопровод низкого давления | | - граница публичного сервитута | | - размещение публичного сервитута |
| | - существующая часть границы, имеющиеся в ГКН сведения о которой достаточны для определения ее местоположения | | - кадастровый номера земельных участков | | |

Схема расположения границ публичного сервитута

Публичный сервитут для линейного объекта газопровода низкого давления с кадастровым номером 34:08:120109:688 расположенного по адресу: Волгоградская область, Иловлинский район, х. Колоцкий, пер. Антарский (далее инженерное сооружение), в отношении земельных участков расположенных по адресам Волгоградская область, Иловлинский район, х. Колоцкий: пер. Антарский, дом 5, с кадастровым номером 34:08:120109:49, площадью 1529 кв.м.; пер. Антарский, дом 7, с кадастровым номером 34:08:120109:113, площадью 1500 кв. м.; пер. Антарский, дом 9, с кадастровым номером 34:08:120109:44, площадью 1500 кв.м.; пер. Антарский, дом 11, площадью 1500 кв.м.

X		Y	
545509.67	1369026.80		
545513.77	1369027.82		
545507.42	1369051.08		
545499.59	1369079.92		
545491.56	1369109.51		
545484.28	1369136.34		
545512.96	1369144.30		
545512.01	1369148.19		
545479.34	1369139.25		
545487.70	1369108.47		
545495.72	1369078.93		
545503.55	1369050.07		
545509.87	1369026.80		