



1-1

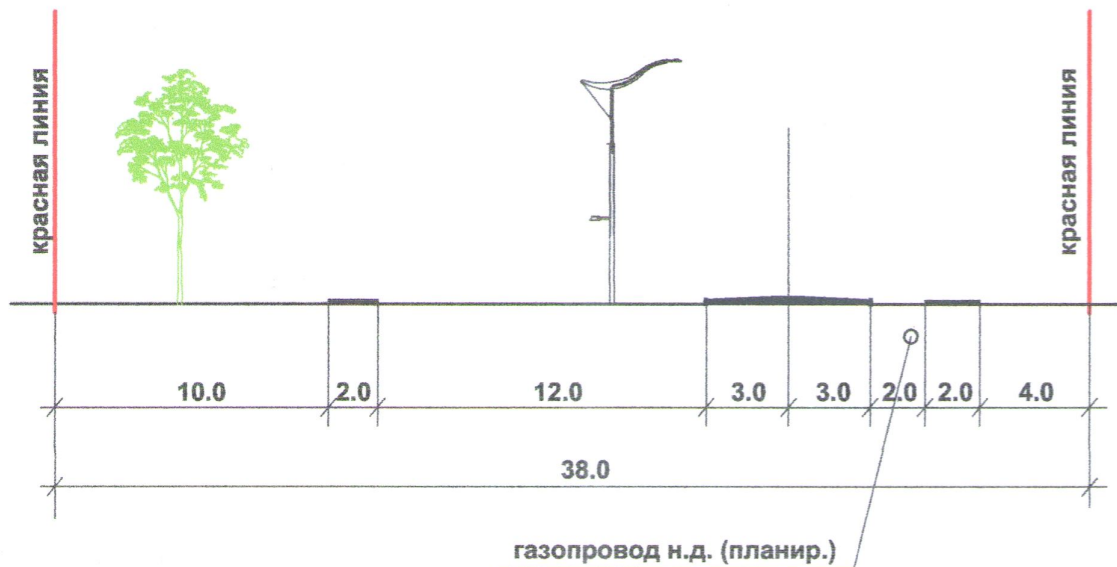

2-2

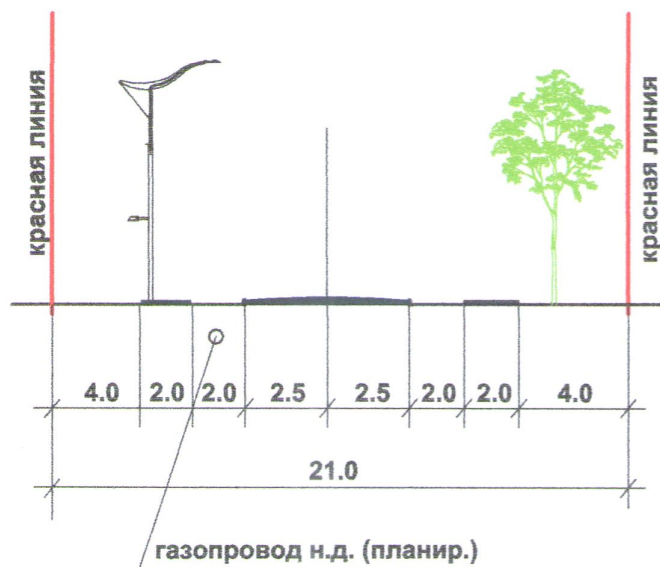

					ППТ.МО.СХ-7			
					Проект планировки Территории и проект межевания земельных участков, подлежащих застройке для ведения личного подсобного хозяйства в х. Песчанка Иловлинского городского поселения Иловлинского муниципального района Волгоградской области			
Изм	Кол.уч	№ докум.	Подп.	Дата	Проект планировки территории Материалы обоснования	Стадия	Лист	Листов
Нач.маст.	Федосова Н.А.					ППТ	1	
Разраб.	Харченко В.А.							
					Поперечные профили улиц М 1:200	ООО "Кадастровый инженер"		
Н.контр.	Федосова Н.А.							