


Чертеж межевания территории
М 1:1000

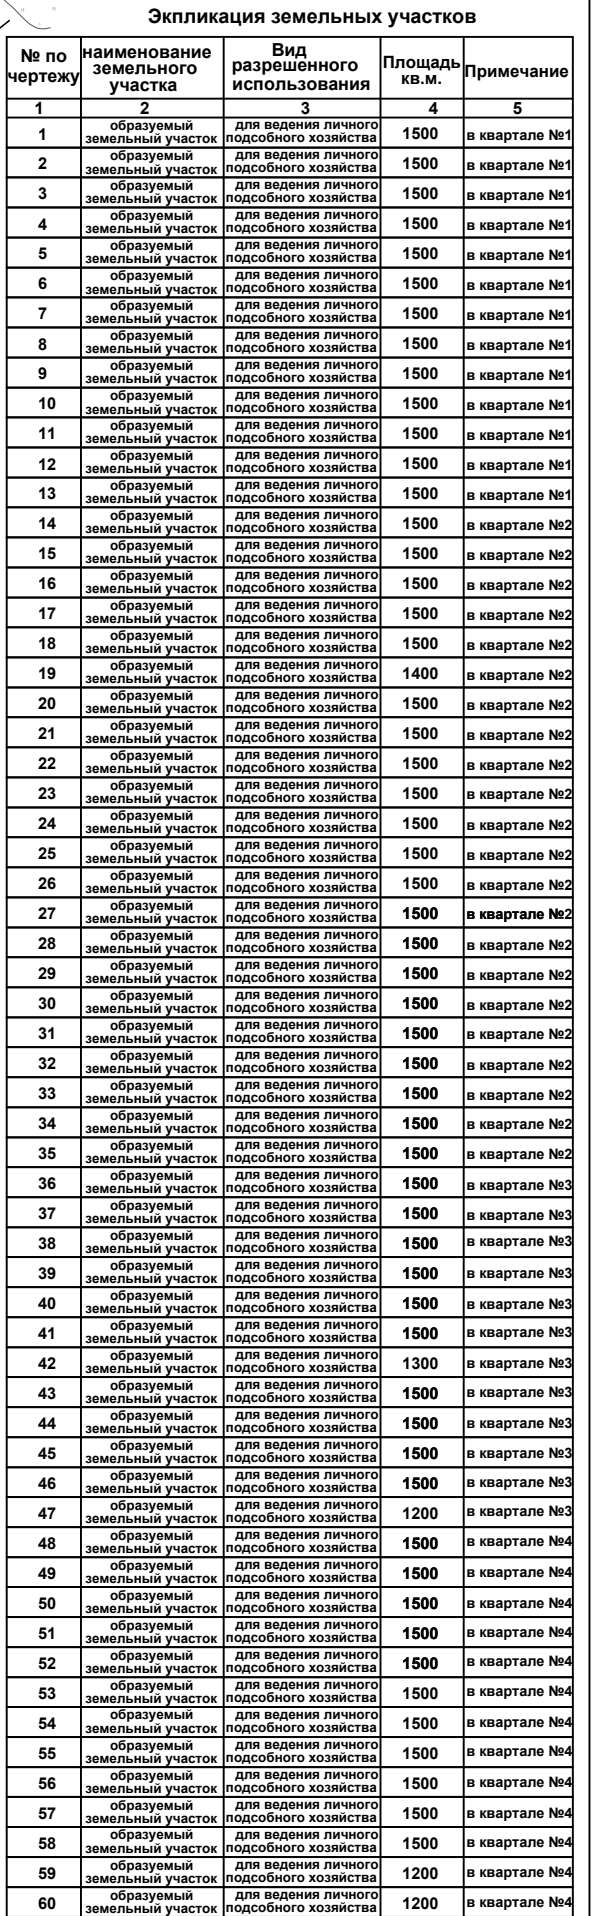

						ПМТ Проект планировки Территории и проект межевания земельных участков, подлежащих застройке для ведения личного подсобного хозяйства в х. Песчанка Иловлинского городского поселения Иловлинского муниципального района Волгоградской области
Изм	Код.уч	N° докum.	Подп.	Дата		
Нач.м-ст.	Федосова Н.А.					Проект межевания территории
Разраб.	Харченко В.А.					
						Стадия ПМТ
						Лист 1
						Листоѵ
						Чертеж межевания территории M 1:1000
Н.контр.	Федосова Н.А.					
						ООО"Кадастровый инженер"