
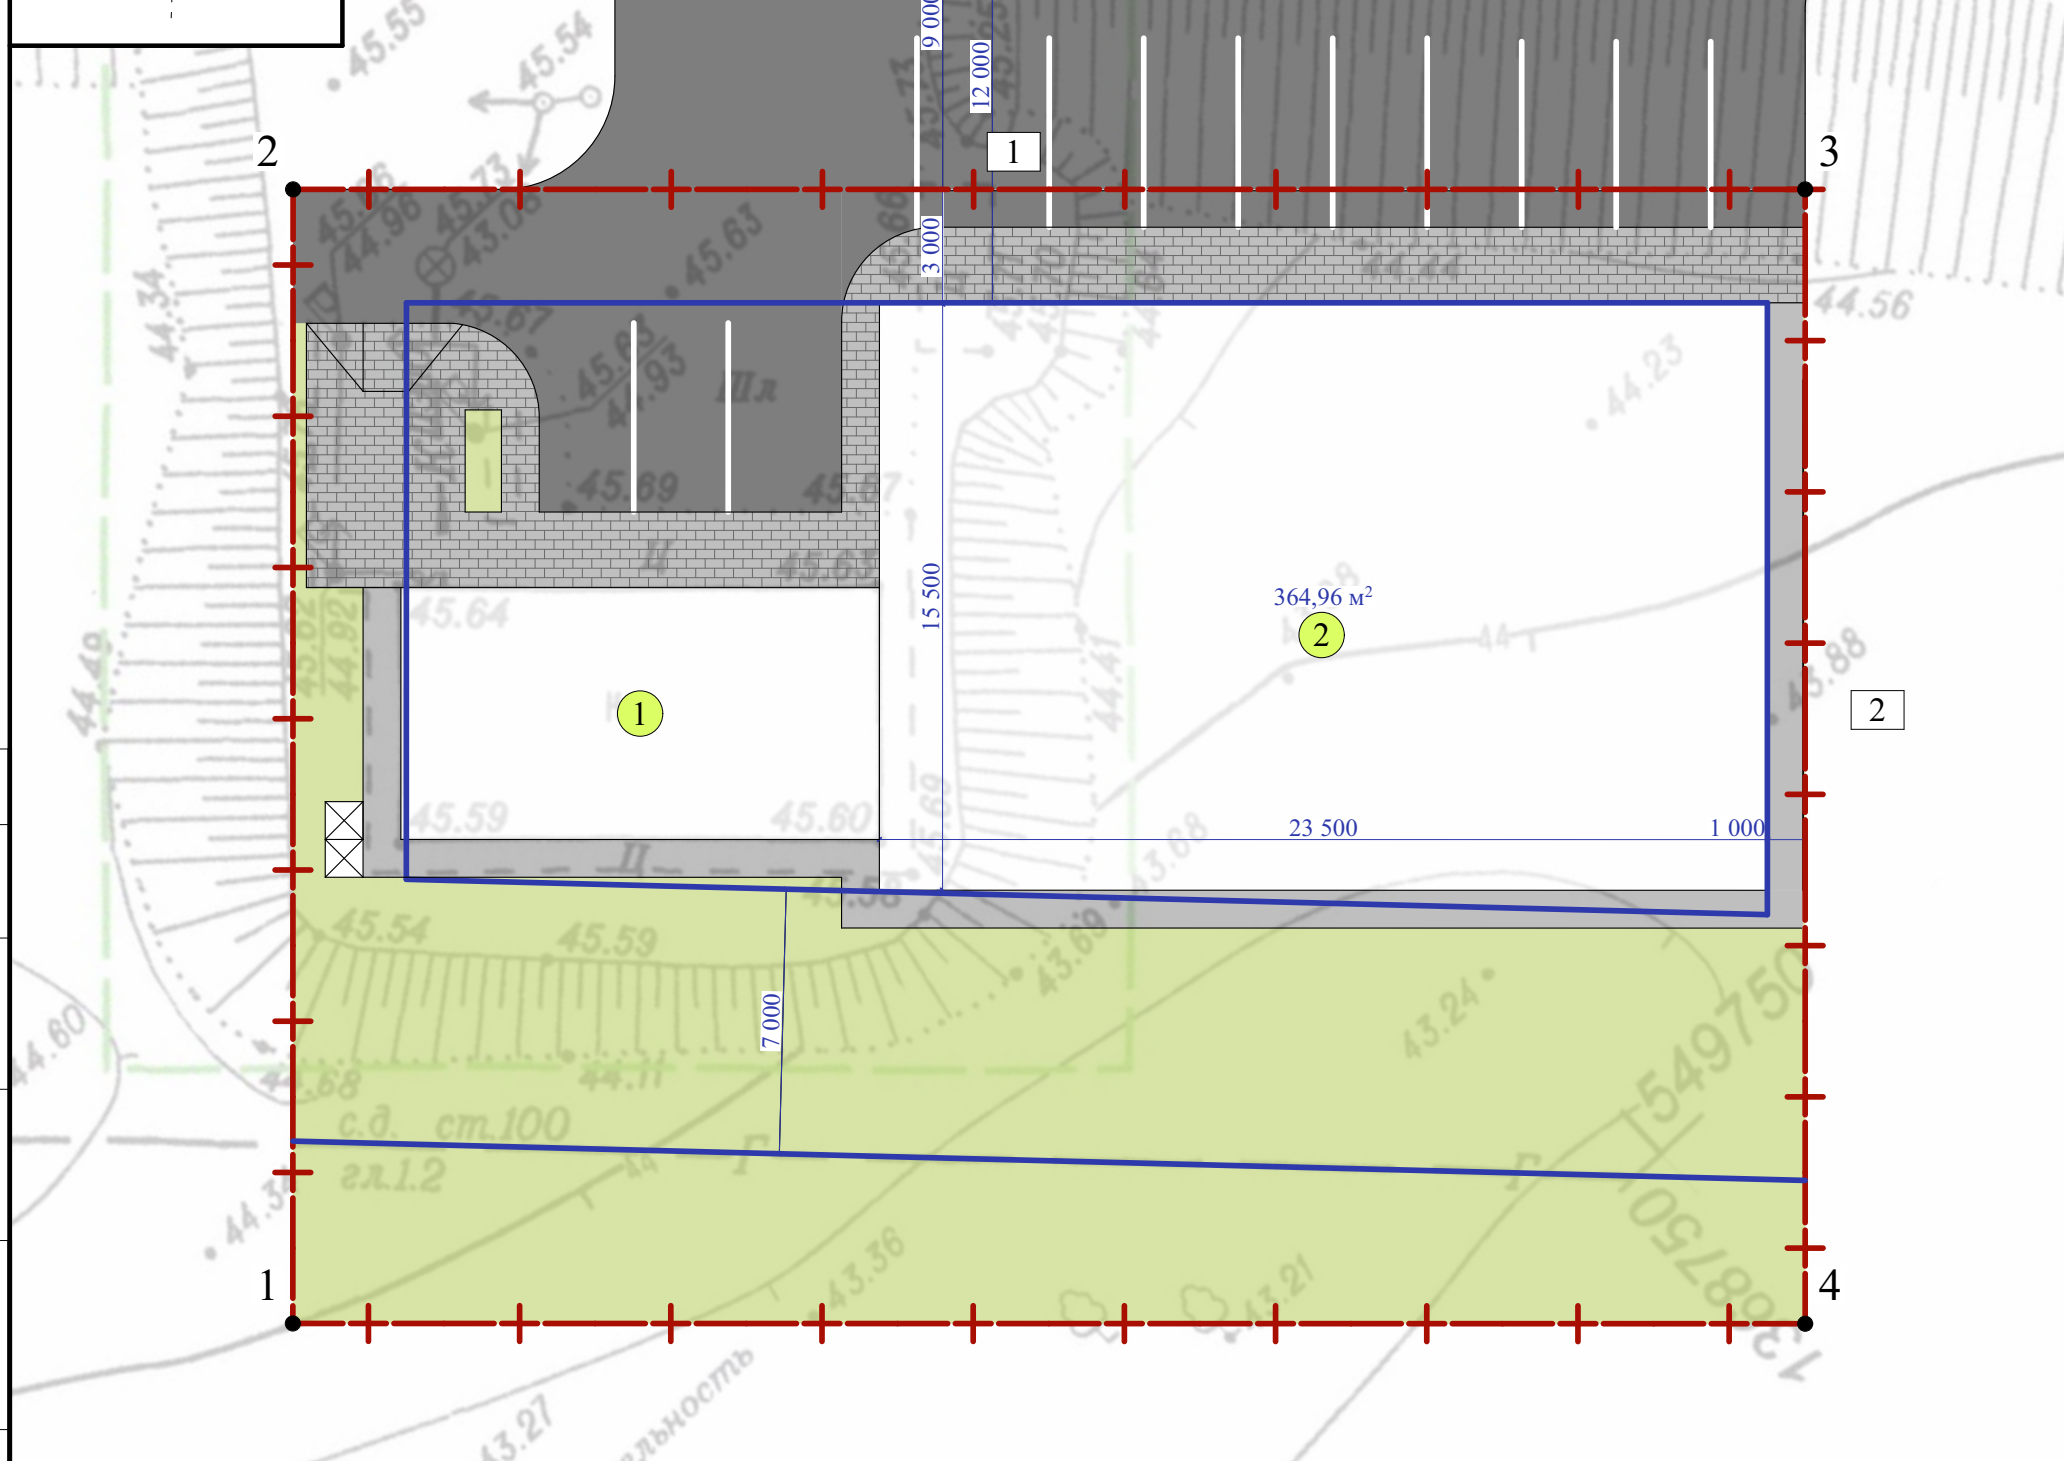


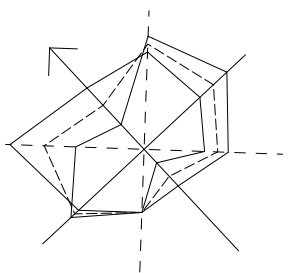

 Положение земельного участка с
кадастровым номером 34:08:120202:8094

Согласовано			

Инв.№ подл.	Подпись и дата	Взаим. инв. №

Проектируемые мусорные контейнеры

№ точки	Координаты	
	X	Y
1	549771.43	1368720.45
2	549793.37	1368740.90
3	549766.10	1368770.17
4	549744.15	1368749.72

Изм.	Кол.уч.	Лист	№ док.	Подпись	Дат	
Должность		Фамилия				
Директор		Герман А.Л.				
ГАП		Исаков А.С.				

ООО
"СИНЕРГИЯ"
г. Волгоград 2024