


Проект планировки территории и проект межевания земельных участков, подлежащих застройке для ведения личного подсобного хозяйства  
в х. Песчанка Иловлинского городского поселения Иловлинского муниципального района Волгоградской области  
Разбивочный чертеж красных линий  
М 1:1000

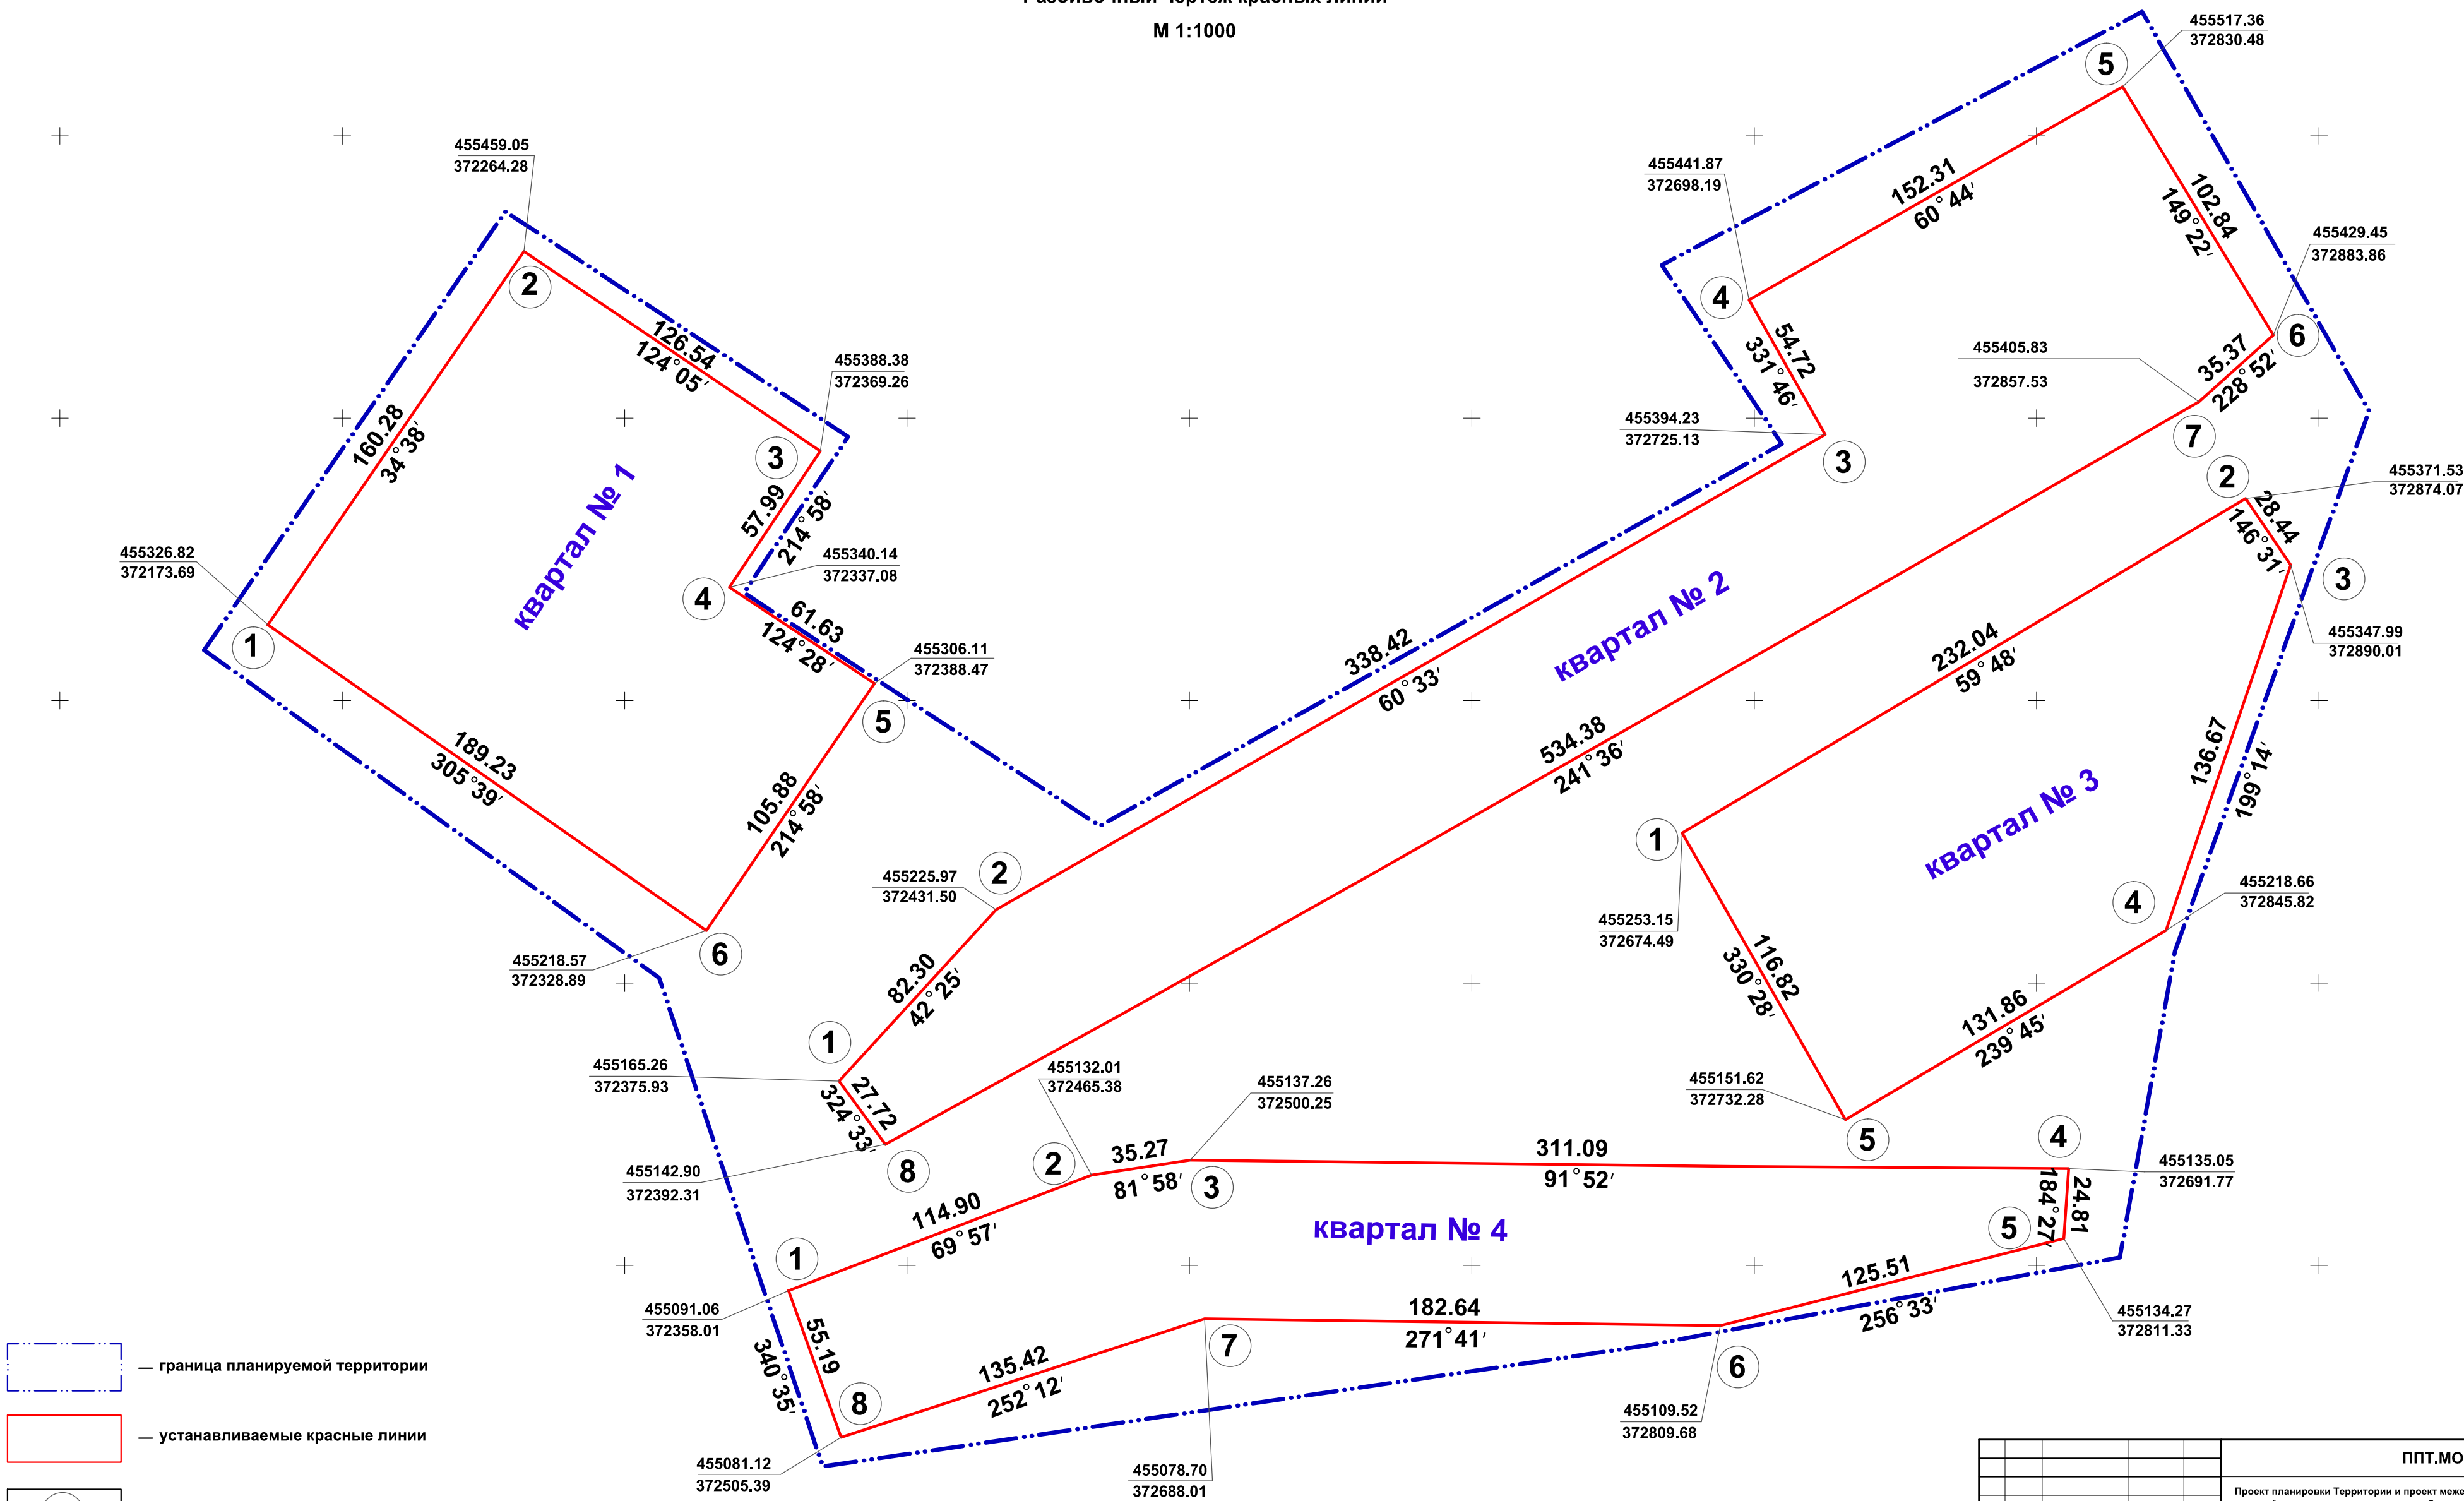

- граница планируемой территории
- устанавливаемые красные линии
- номер поворотной точки устанавливаемой красной линии
- координаты устанавливаемых красных линий

|           |               |           |       |   |                                              |                          |      |        |
|-----------|---------------|-----------|-------|---|----------------------------------------------|--------------------------|------|--------|
|           |               |           |       | ППТ.МО.СХ-8   |                                              |                          |      |        |
|           |               |           |       | Проект планировки Территории и проект межевания земельных участков, подлежащих застройке для ведения личного подсобного хозяйства в х. Песчанка Иловлинского городского поселения Иловлинского муниципального района Волгоградской области |                                              |                          |      |        |
| Изм       | Кол.уч        | № док.ум. | Подп. | Дата   | Проект планировки территории                 | Стадия                   | Лист | Листов |
| Нач.м.ст. | Федосова Н.А. |           |       |   |                                              | ППТ                      | 1    |        |
| Разраб.   | Харченко В.А. |           |       |   | Разбивочный чертеж красных линий<br>М 1:1000 | ООО"Кадастровый инженер" |      |        |
| Н.контр.  | Федосова Н.А. |           |       |   |                                              |                          |      |        |