


Проект планировки территории и проект межевания земельных участков, подлежащих застройке для ведения личного подсобного хозяйства
в х. Песчанка Иловлинского городского поселения Иловлинского муниципального района Волгоградской области
Схема организации улично-дорожной сети, которая может включать схему размещения парковок
(парковочных мест) и схему движения транспорта на соответствующей территории
М 1:1000

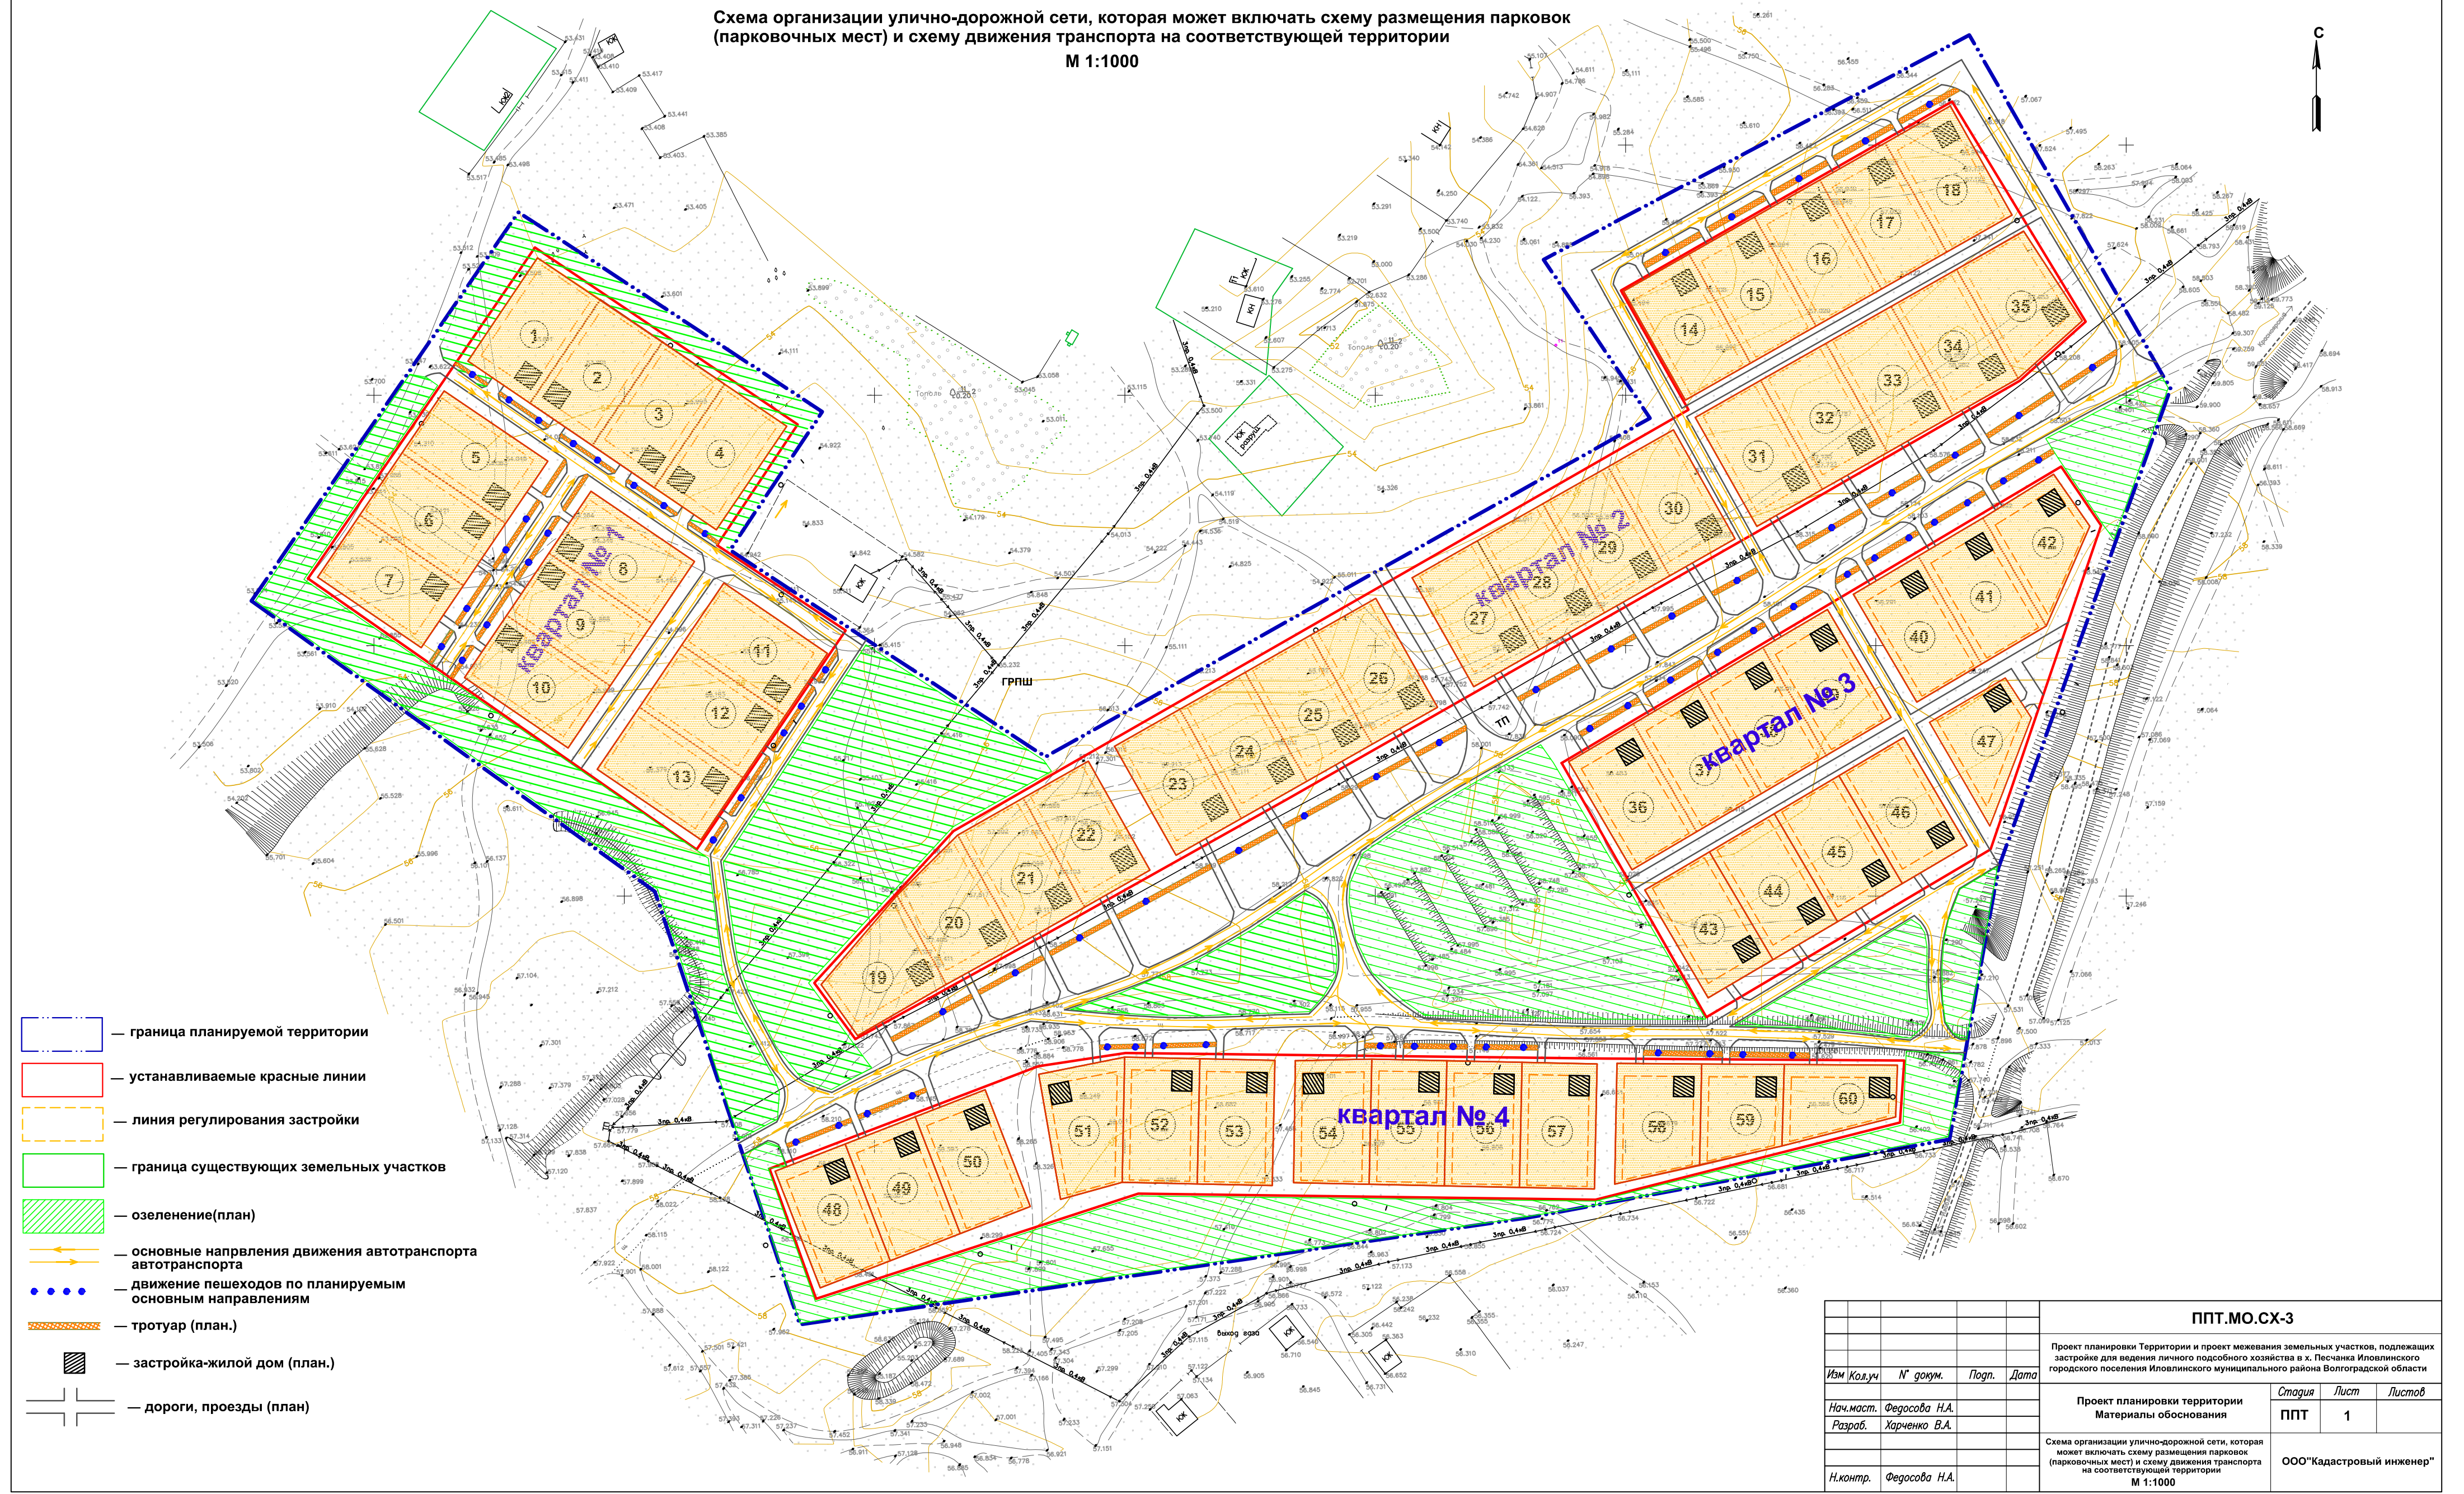

- граница планируемой территории
- устанавливаемые красные линии
- линия регулирования застройки
- граница существующих земельных участков
- озеленение(план)
- основные направления движения автотранспорта
- движение пешеходов по планируемым основным направлениям
- тротуар (план.)
- застройка-жилой дом (план.)
- дороги, проезды (план)

ППТ.МО.СХ-3				Статус		
Проект планировки территории и проект межевания земельных участков, подлежащих застройке для ведения личного подсобного хозяйства в х. Песчанка Иловлинского городского поселения Иловлинского муниципального района Волгоградской области				Лист		
Проект планировки территории				Листов		
Материалы обоснования				ППТ	1	
Схема организации улично-дорожной сети, которая может включать схему размещения парковок (парковочных мест) и схему движения транспорта на соответствующей территории				ООО"Кадастровый инженер"		
М 1:1000						
Изм	Кол.уч.	№ докум.	Подп.	Дата		
Нач.м.ст.	Федосова Н.А.					
Разраб.	Харченко В.А.					
Н.контр.	Федосова Н.А.					