


Проект планировки территории и проект межевания земельных участков, подлежащих застройке для ведения личного подсобного хозяйства
в х. Песчанка Иловлинского городского поселения Иловлинского муниципального района Волгоградской области

Схема границ зон с особыми условиями использования территории
М 1:1000

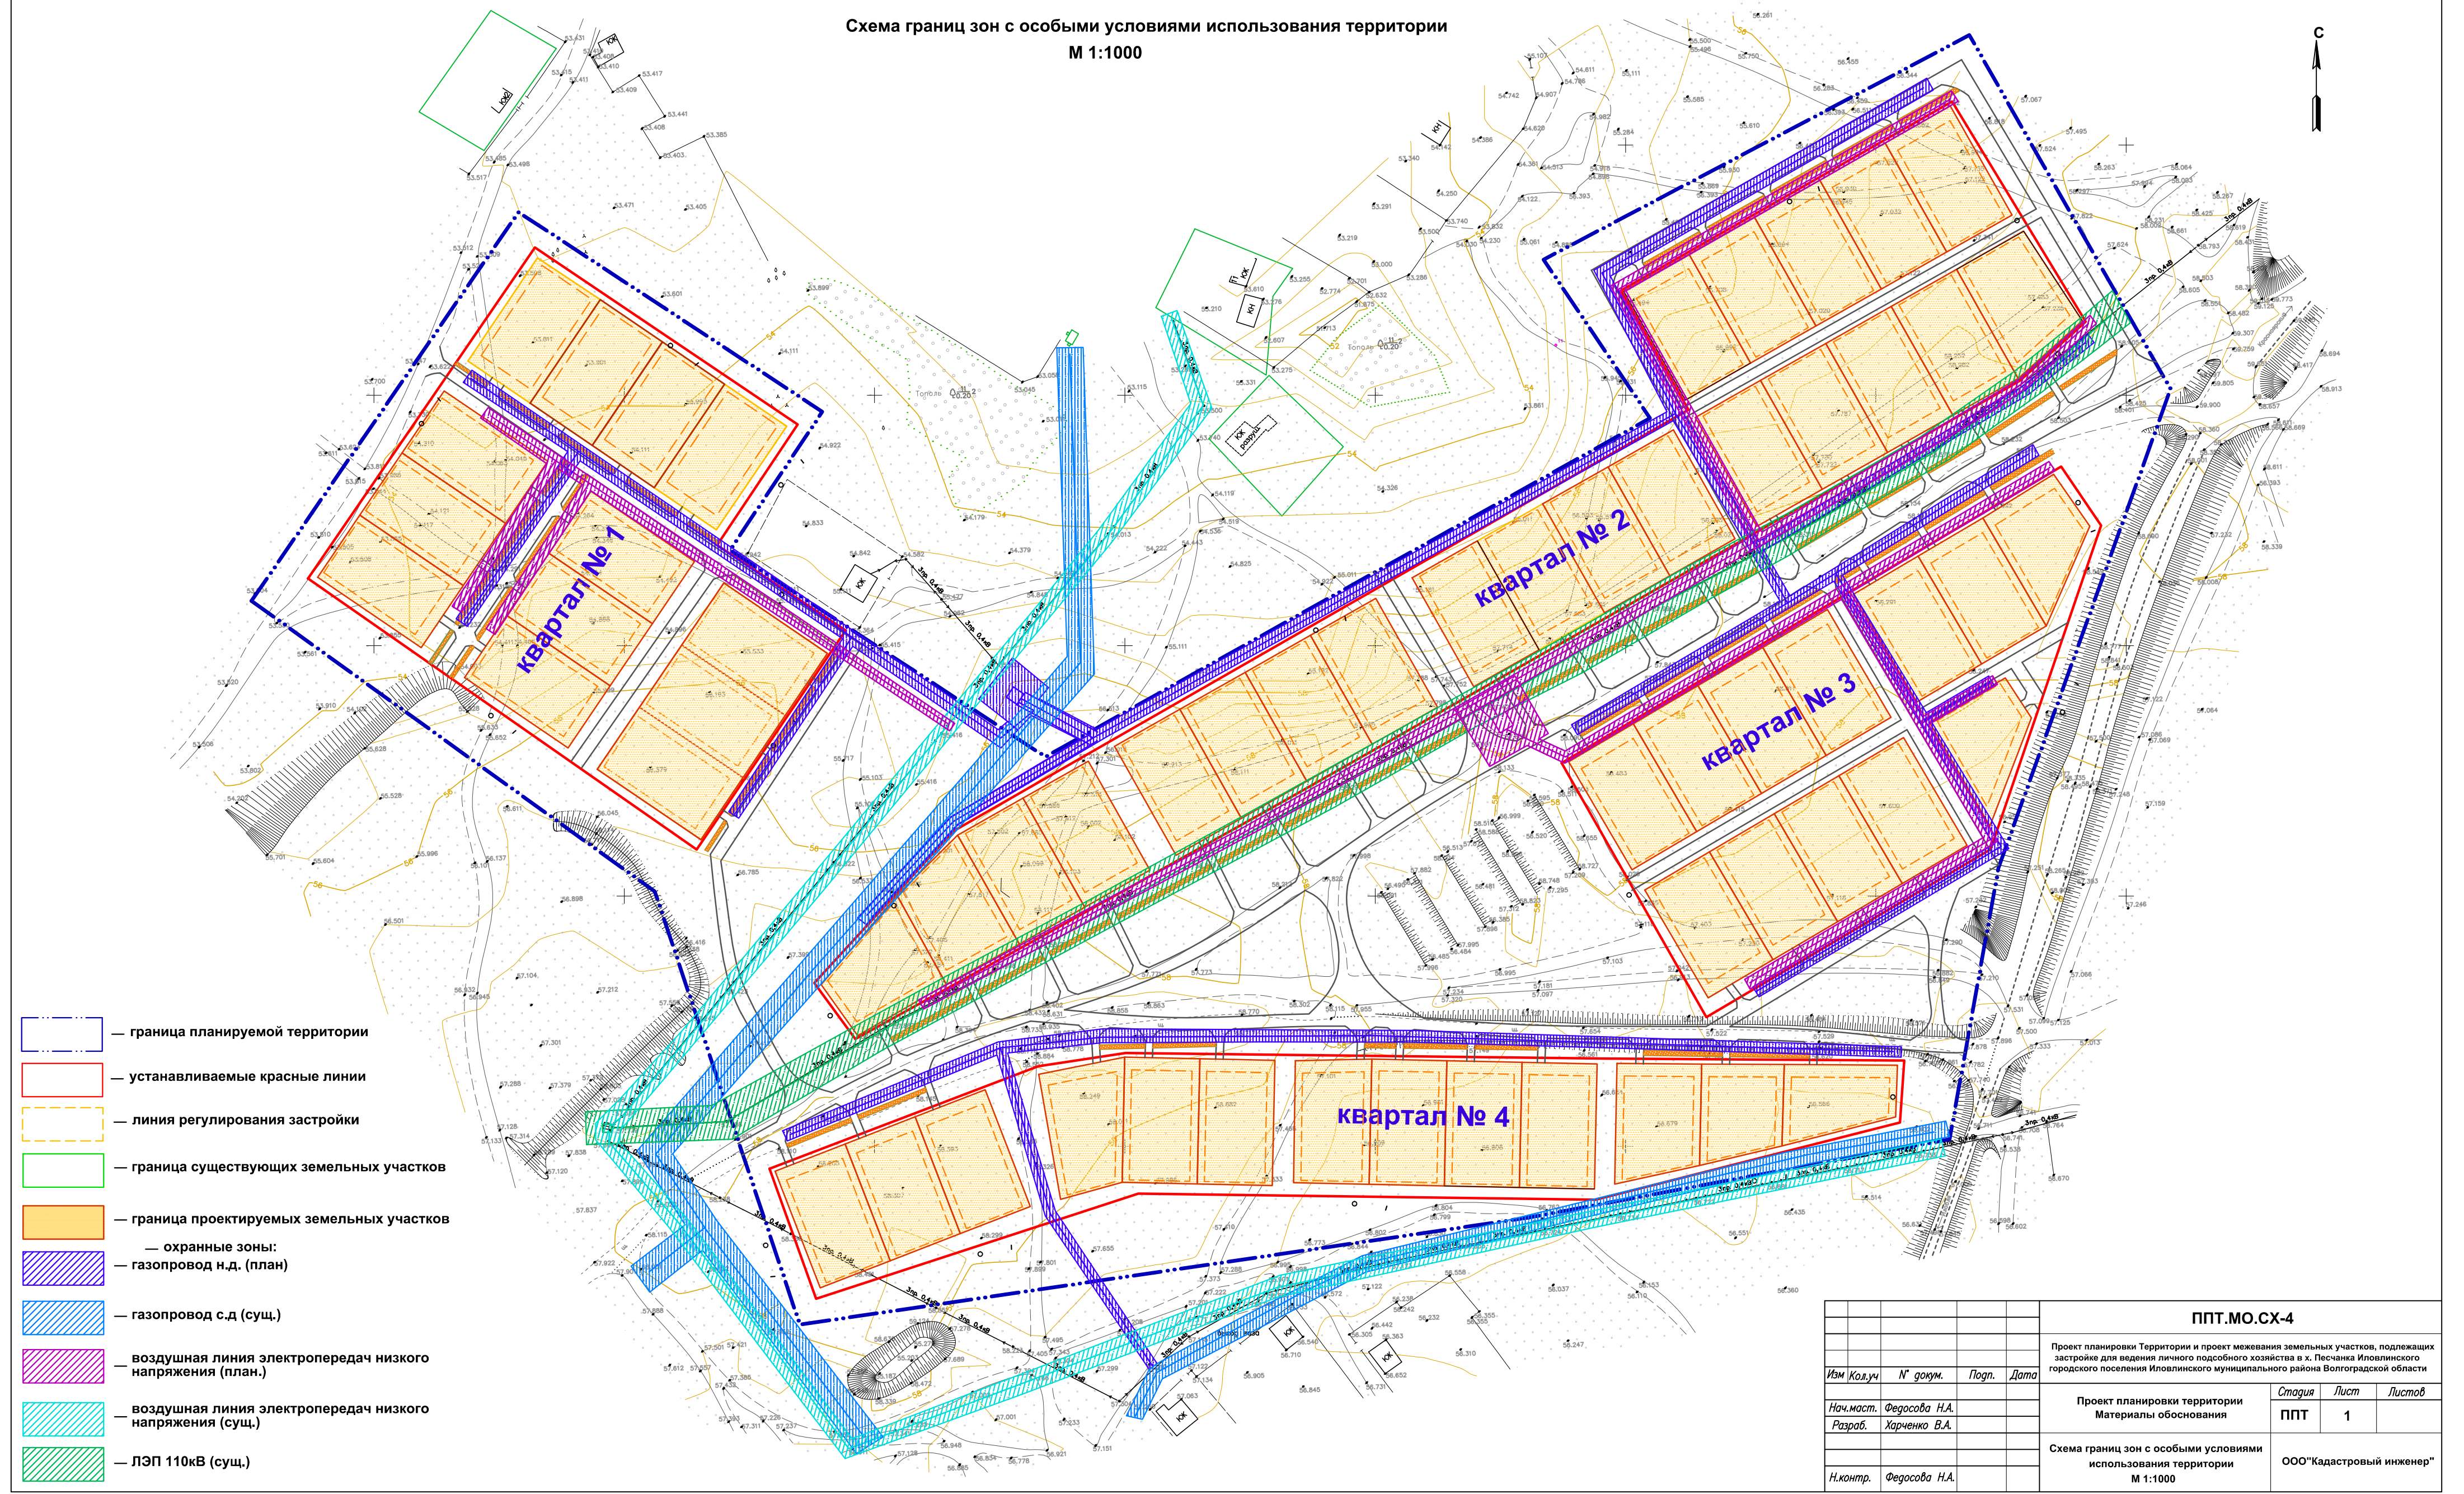

- граница планируемой территории
- устанавливаемые красные линии
- линия регулирования застройки
- граница существующих земельных участков
- граница проектируемых земельных участков
- охранные зоны:
 - газопровод н.д. (план)
 - газопровод с.д (сущ.)
- воздушная линия электропередач низкого напряжения (план.)
- воздушная линия электропередач низкого напряжения (сущ.)
- ЛЭП 110кВ (сущ.)

					ППТ.МО.СХ-4			
					Проект планировки Территории и проект межевания земельных участков, подлежащих застройке для ведения личного подсобного хозяйства в х. Песчанка Иловлинского городского поселения Иловлинского муниципального района Волгоградской области			
Изм	Кол.уч.	№ докум.	Подп.	Дата	Проект планировки территории Материалы обоснования	Статус	Лист	Листов
Нач.м.ст.	Федосова Н.А.					ППТ	1	
Разраб.	Харченко В.А.							
Н.контр.	Федосова Н.А.				Схема границ зон с особыми условиями использования территории М 1:1000	ООО"Кадастровый инженер"		