


Проект планировки территории и проект межевания земельных участков, подлежащих застройке для ведения личного подсобного хозяйства
в х. Песчанка Иловлинского городского поселения Иловлинского муниципального района Волгоградской области

Схема размещения инженерных сетей и сооружений
М 1:1000

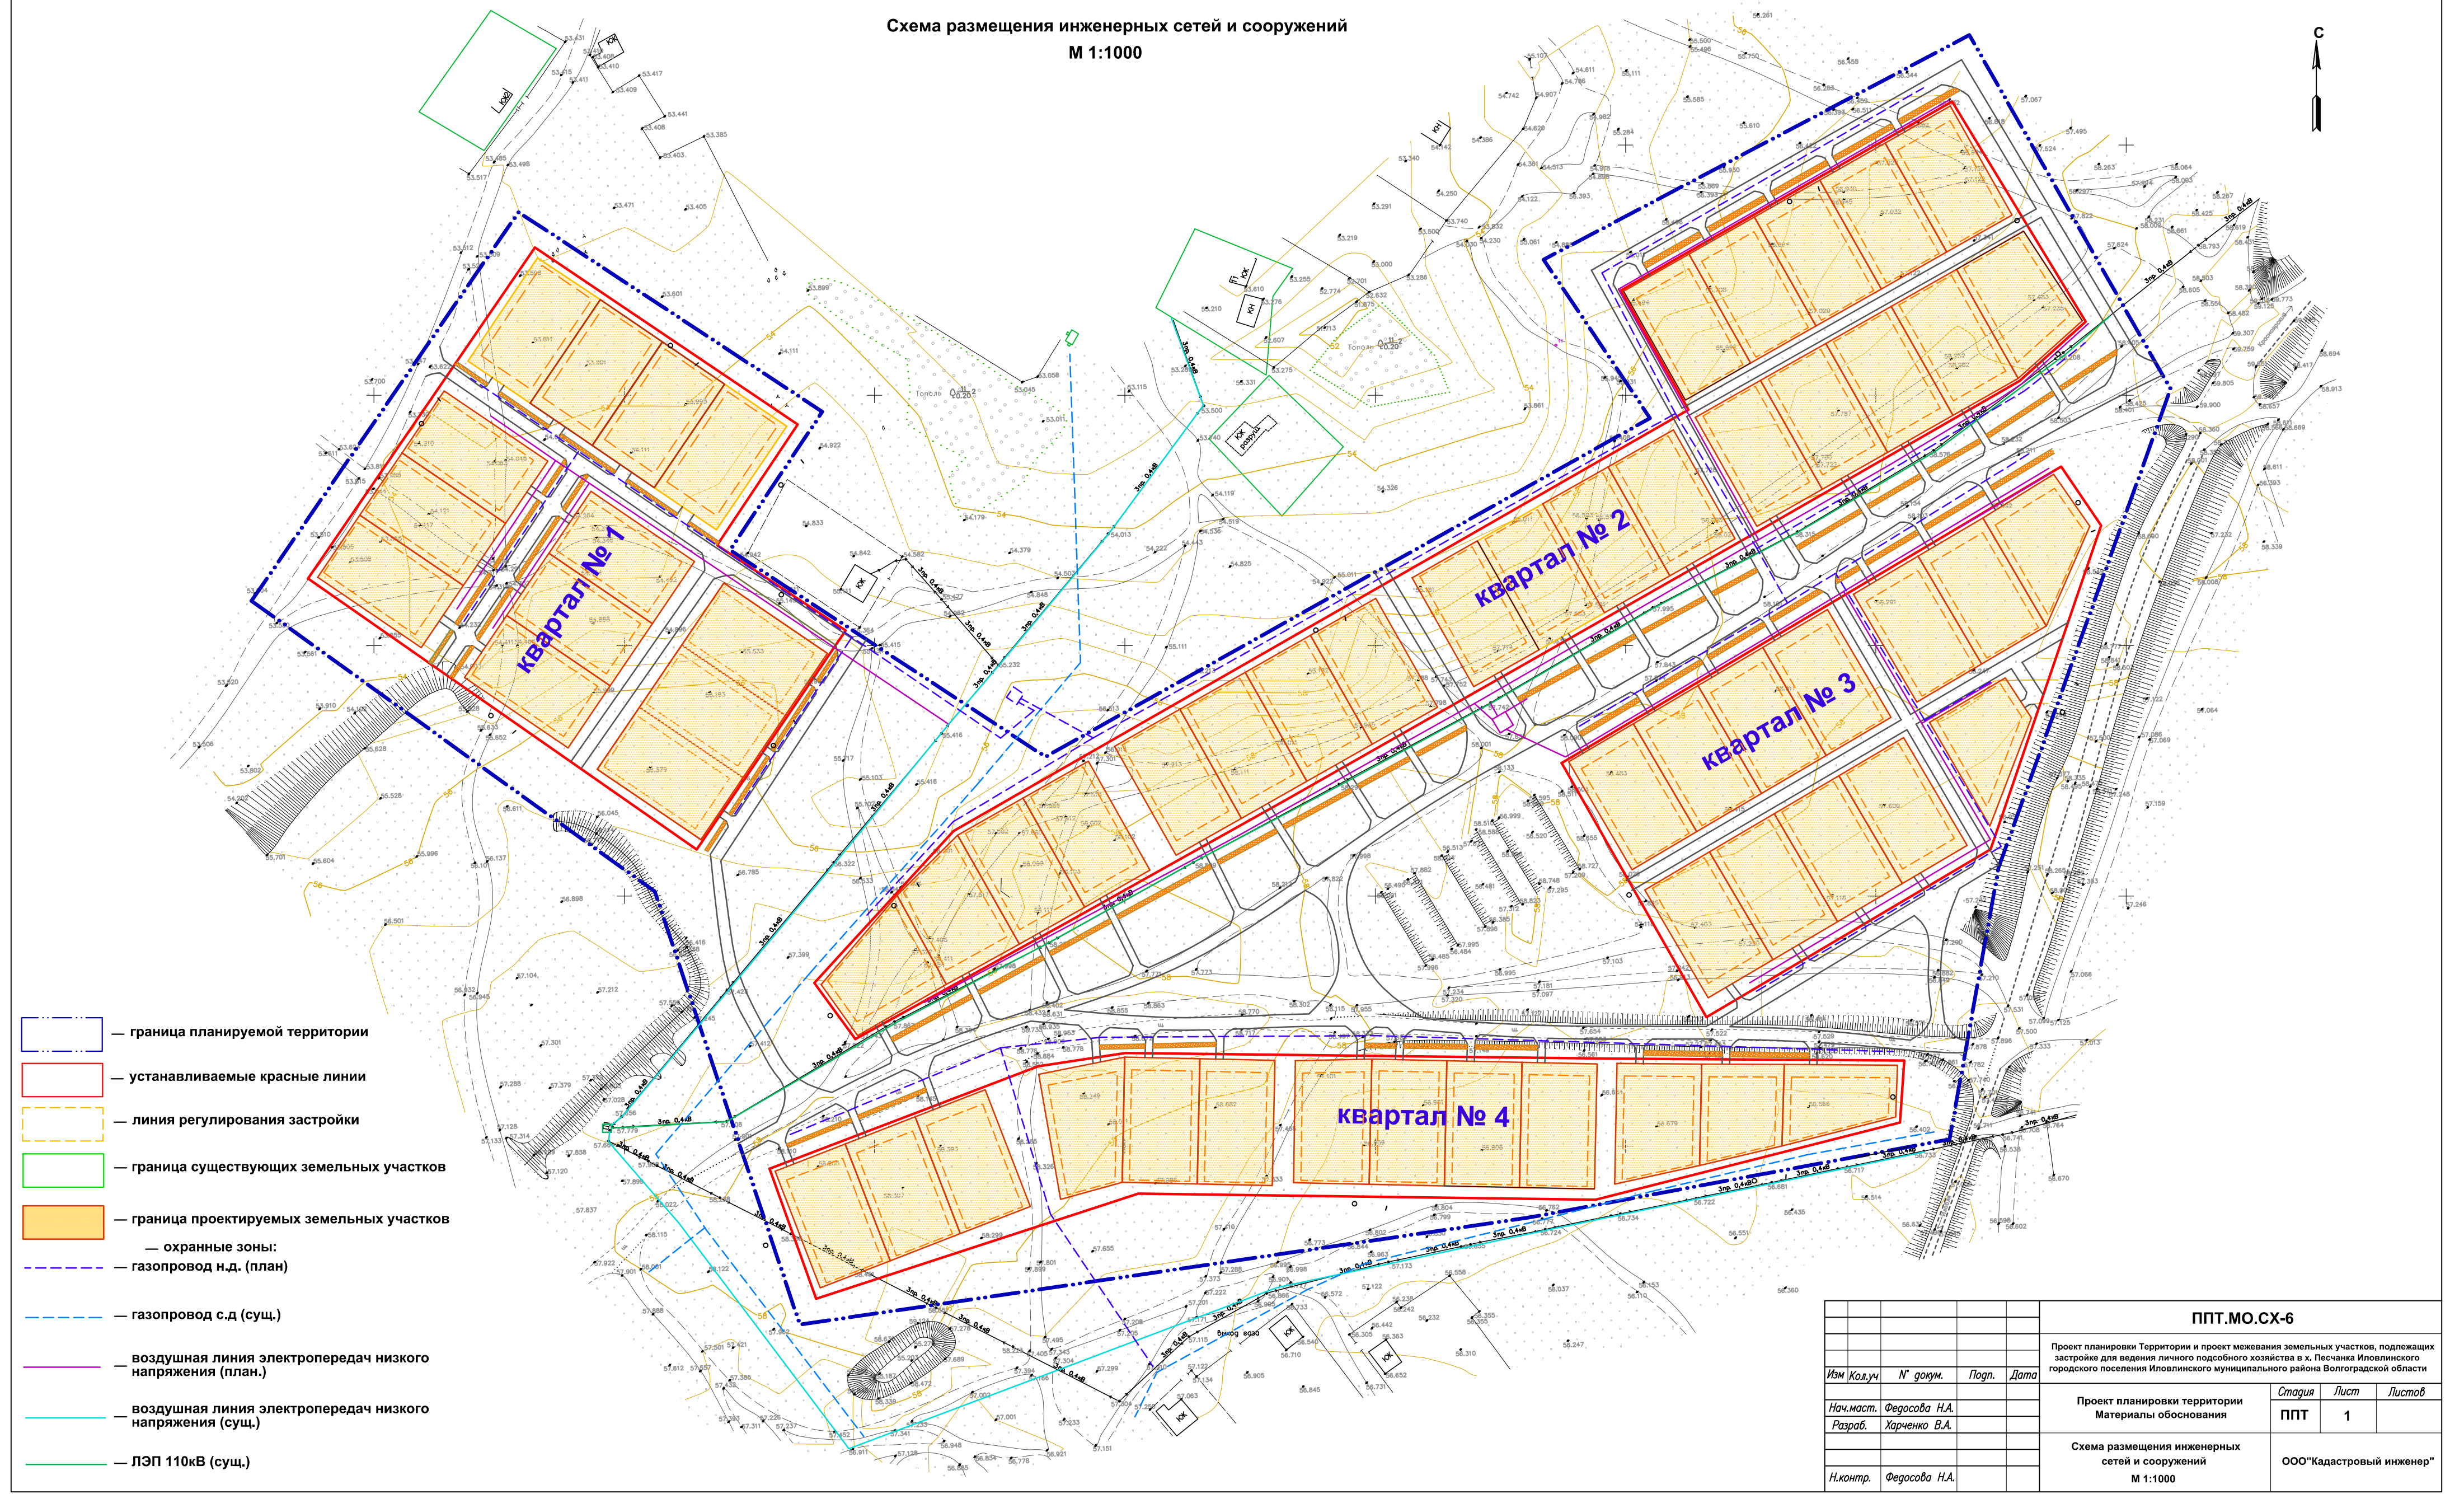

- граница планируемой территории
- устанавливаемые красные линии
- линия регулирования застройки
- граница существующих земельных участков
- граница проектируемых земельных участков
- охранные зоны:
- газопровод н.д. (план)
- газопровод с.д (сущ.)
- воздушная линия электропередач низкого напряжения (план.)
- воздушная линия электропередач низкого напряжения (сущ.)
- ЛЭП 110кВ (сущ.)

				ППТ.МО.СХ-6		
				Проект планировки территории и проект межевания земельных участков, подлежащих застройке для ведения личного подсобного хозяйства в х. Песчанка Иловлинского городского поселения Иловлинского муниципального района Волгоградской области		
Изм.	Кол.уч.	№ докум.	Подп.	Дата	Статус	Лист
Нач.м.ст.	Федосова Н.А.				Проект планировки территории	Лист
Разраб.	Харченко В.А.				Материалы обоснования	1
Н.контр.	Федосова Н.А.				Схема размещения инженерных сетей и сооружений	Листов
				М 1:1000		
				ООО"Кадастровый инженер"		