


Проект планировки территории и проект межевания земельных участков, подлежащих застройке для ведения личного подсобного хозяйства  
в х. Песчанка Иловлинского городского поселения Иловлинского муниципального района Волгоградской области

Чертеж планировки территории  
М 1:1000

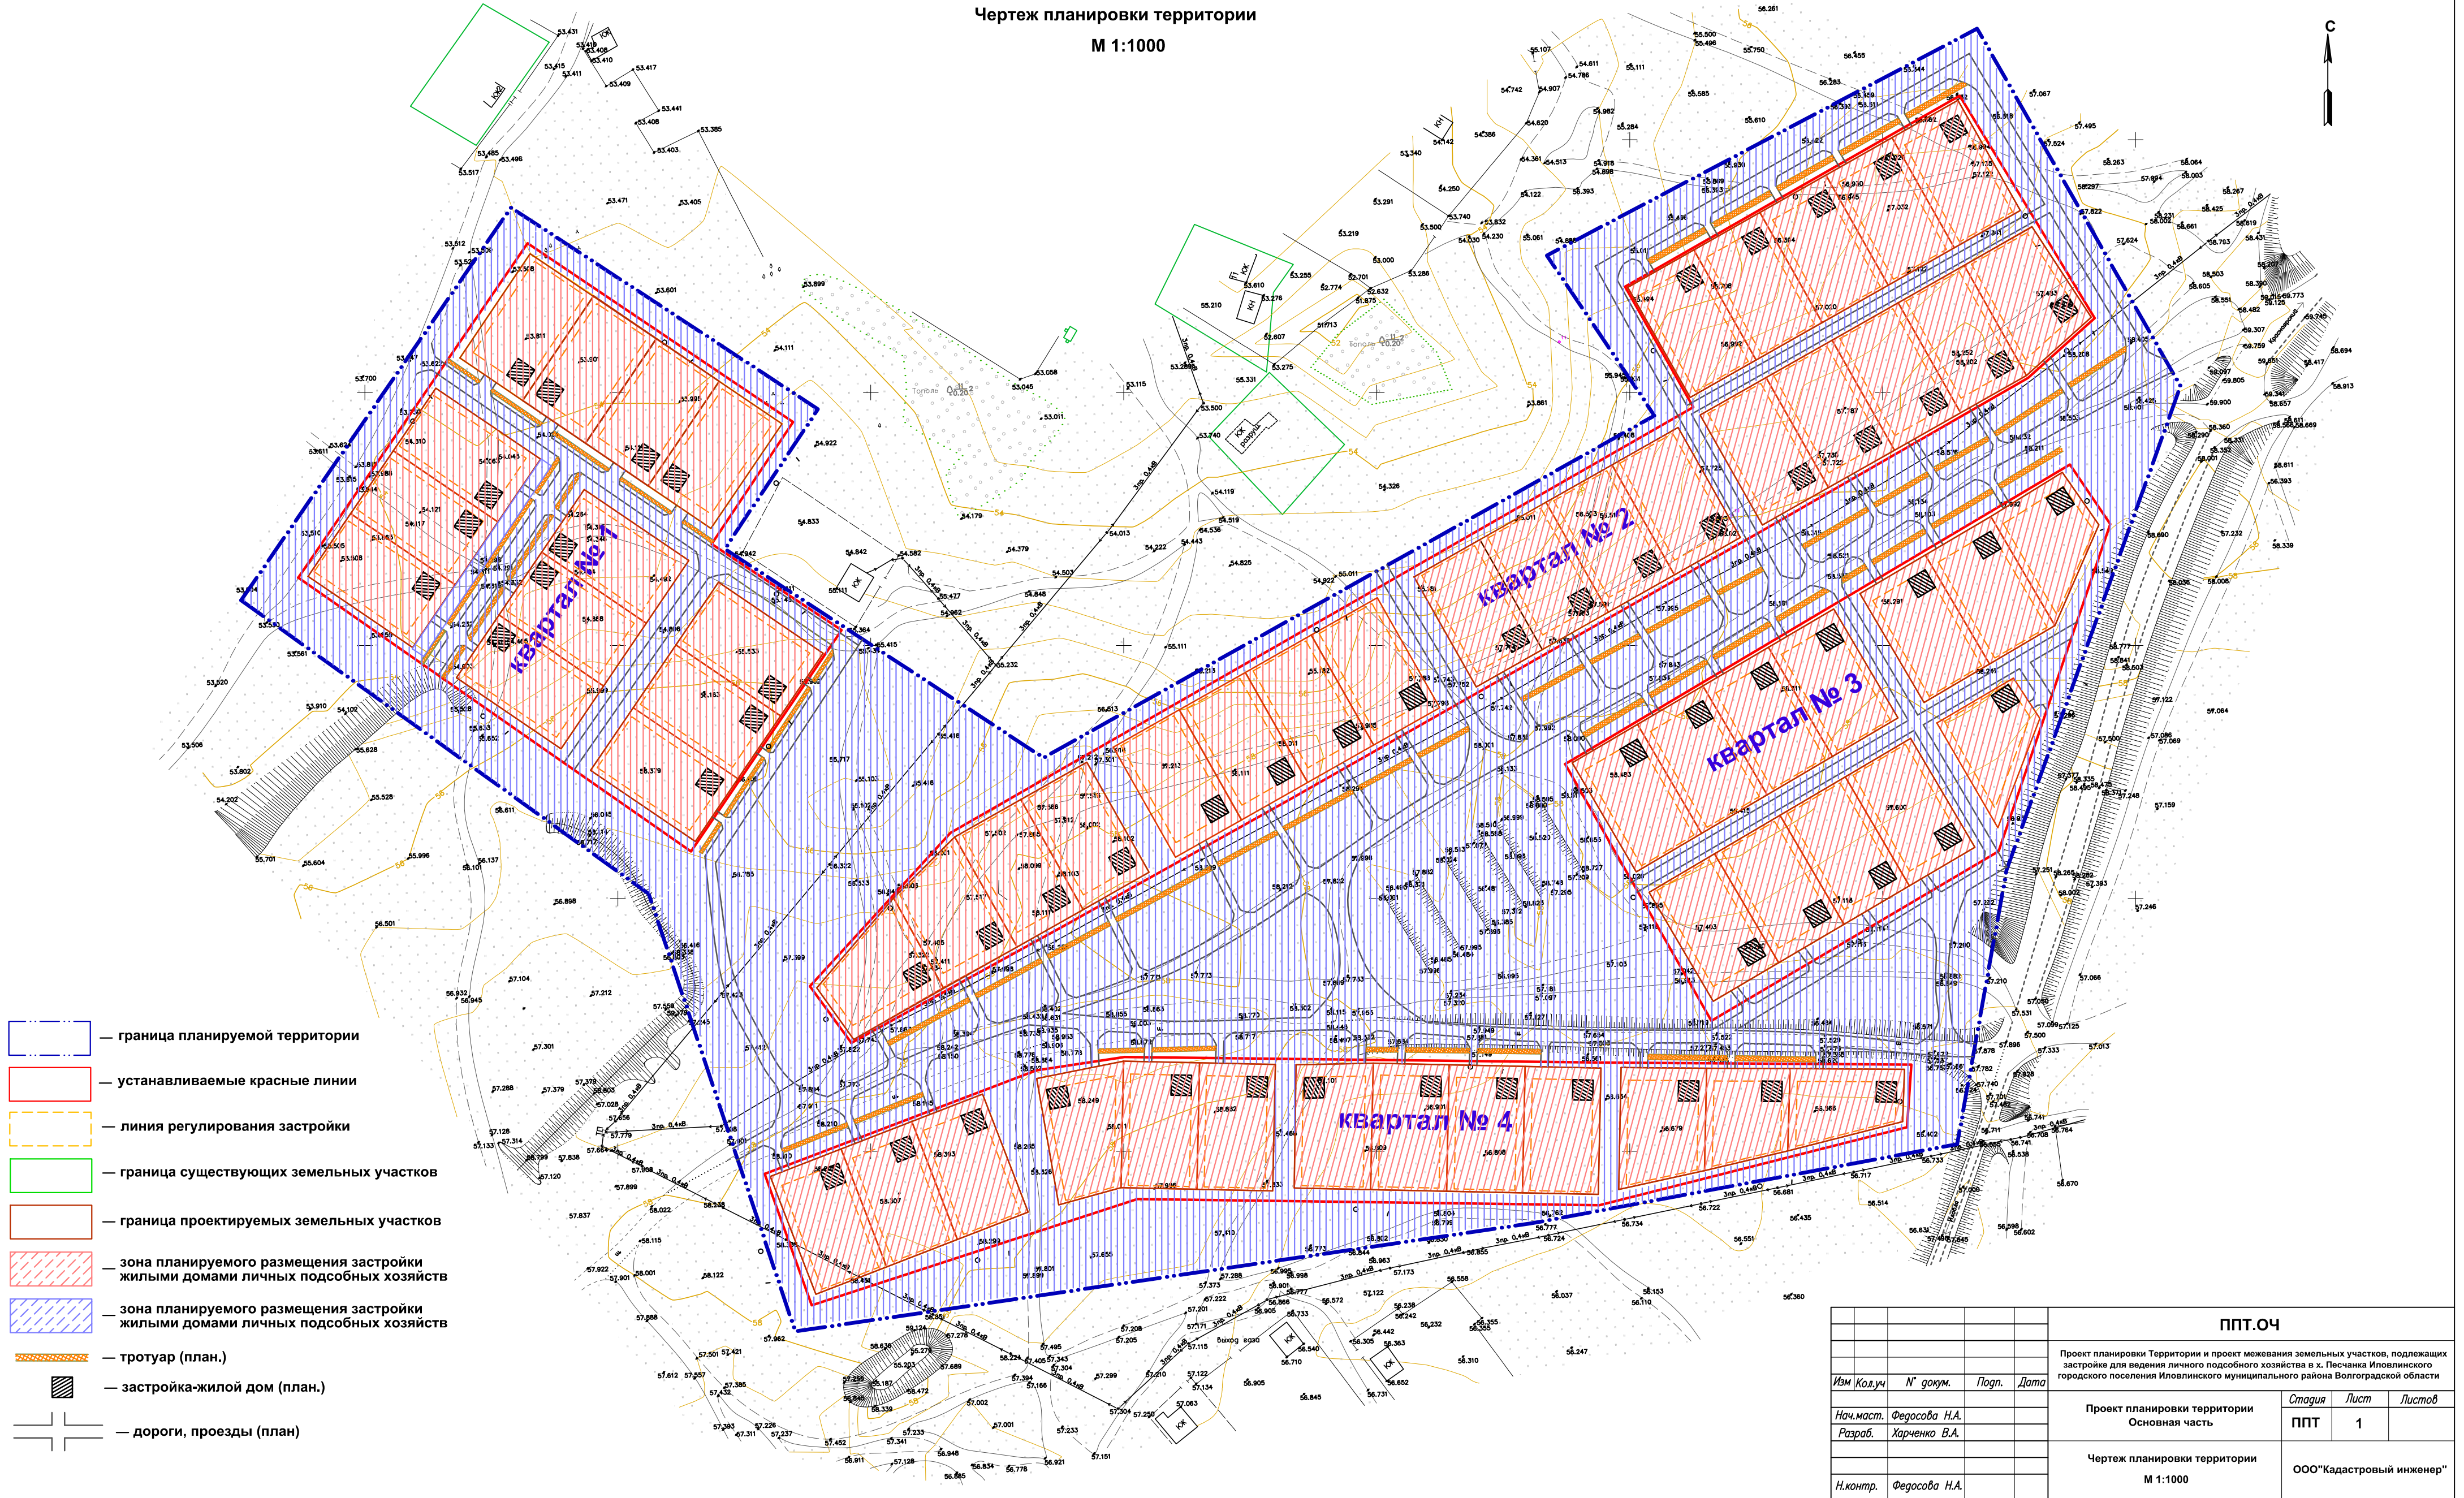

- граница планируемой территории
- устанавливаемые красные линии
- линия регулирования застройки
- граница существующих земельных участков
- граница проектируемых земельных участков
- зона планируемого размещения застройки жилыми домами личных подсобных хозяйств
- зона планируемого размещения застройки жилыми домами личных подсобных хозяйств
- тротуар (план.)
- застройка-жилой дом (план.)
- дороги, проезды (план)

|           |               |          |       |      |  |   |  |                          |      |        |
|-----------|---------------|----------|-------|------|--|---|--|--------------------------|------|--------|
|           |               |          |       |      |  | ППТ.04   |  |                          |      |        |
|           |               |          |       |      |  | Проект планировки Территории и проект межевания земельных участков, подлежащих застройке для ведения личного подсобного хозяйства в х. Песчанка Иловлинского городского поселения Иловлинского муниципального района Волгоградской области |  |                          |      |        |
| Изм       | Кол.уч.       | № докум. | Подп. | Дата |  | Проект планировки территории   |  | Стадия                   | Лист | Листов |
| Нач.м.ст. | Федосова Н.А. |          |       |      |  | Основная часть   |  | ППТ                      | 1    |        |
| Разраб.   | Харченко В.А. |          |       |      |  |   |  |                          |      |        |
|           |               |          |       |      |  | Чертеж планировки территории   |  | ООО"Кадастровый инженер" |      |        |
|           |               |          |       |      |  | М 1:1000   |  |                          |      |        |
| Н.контр.  | Федосова Н.А. |          |       |      |  |   |  |                          |      |        |